





STRALCIO DELLA TAV.8 DEL VIGENTE PRG CON INVIDUATA LA ZONA OGGETTO DI VARIANTE SCALA 1:10000

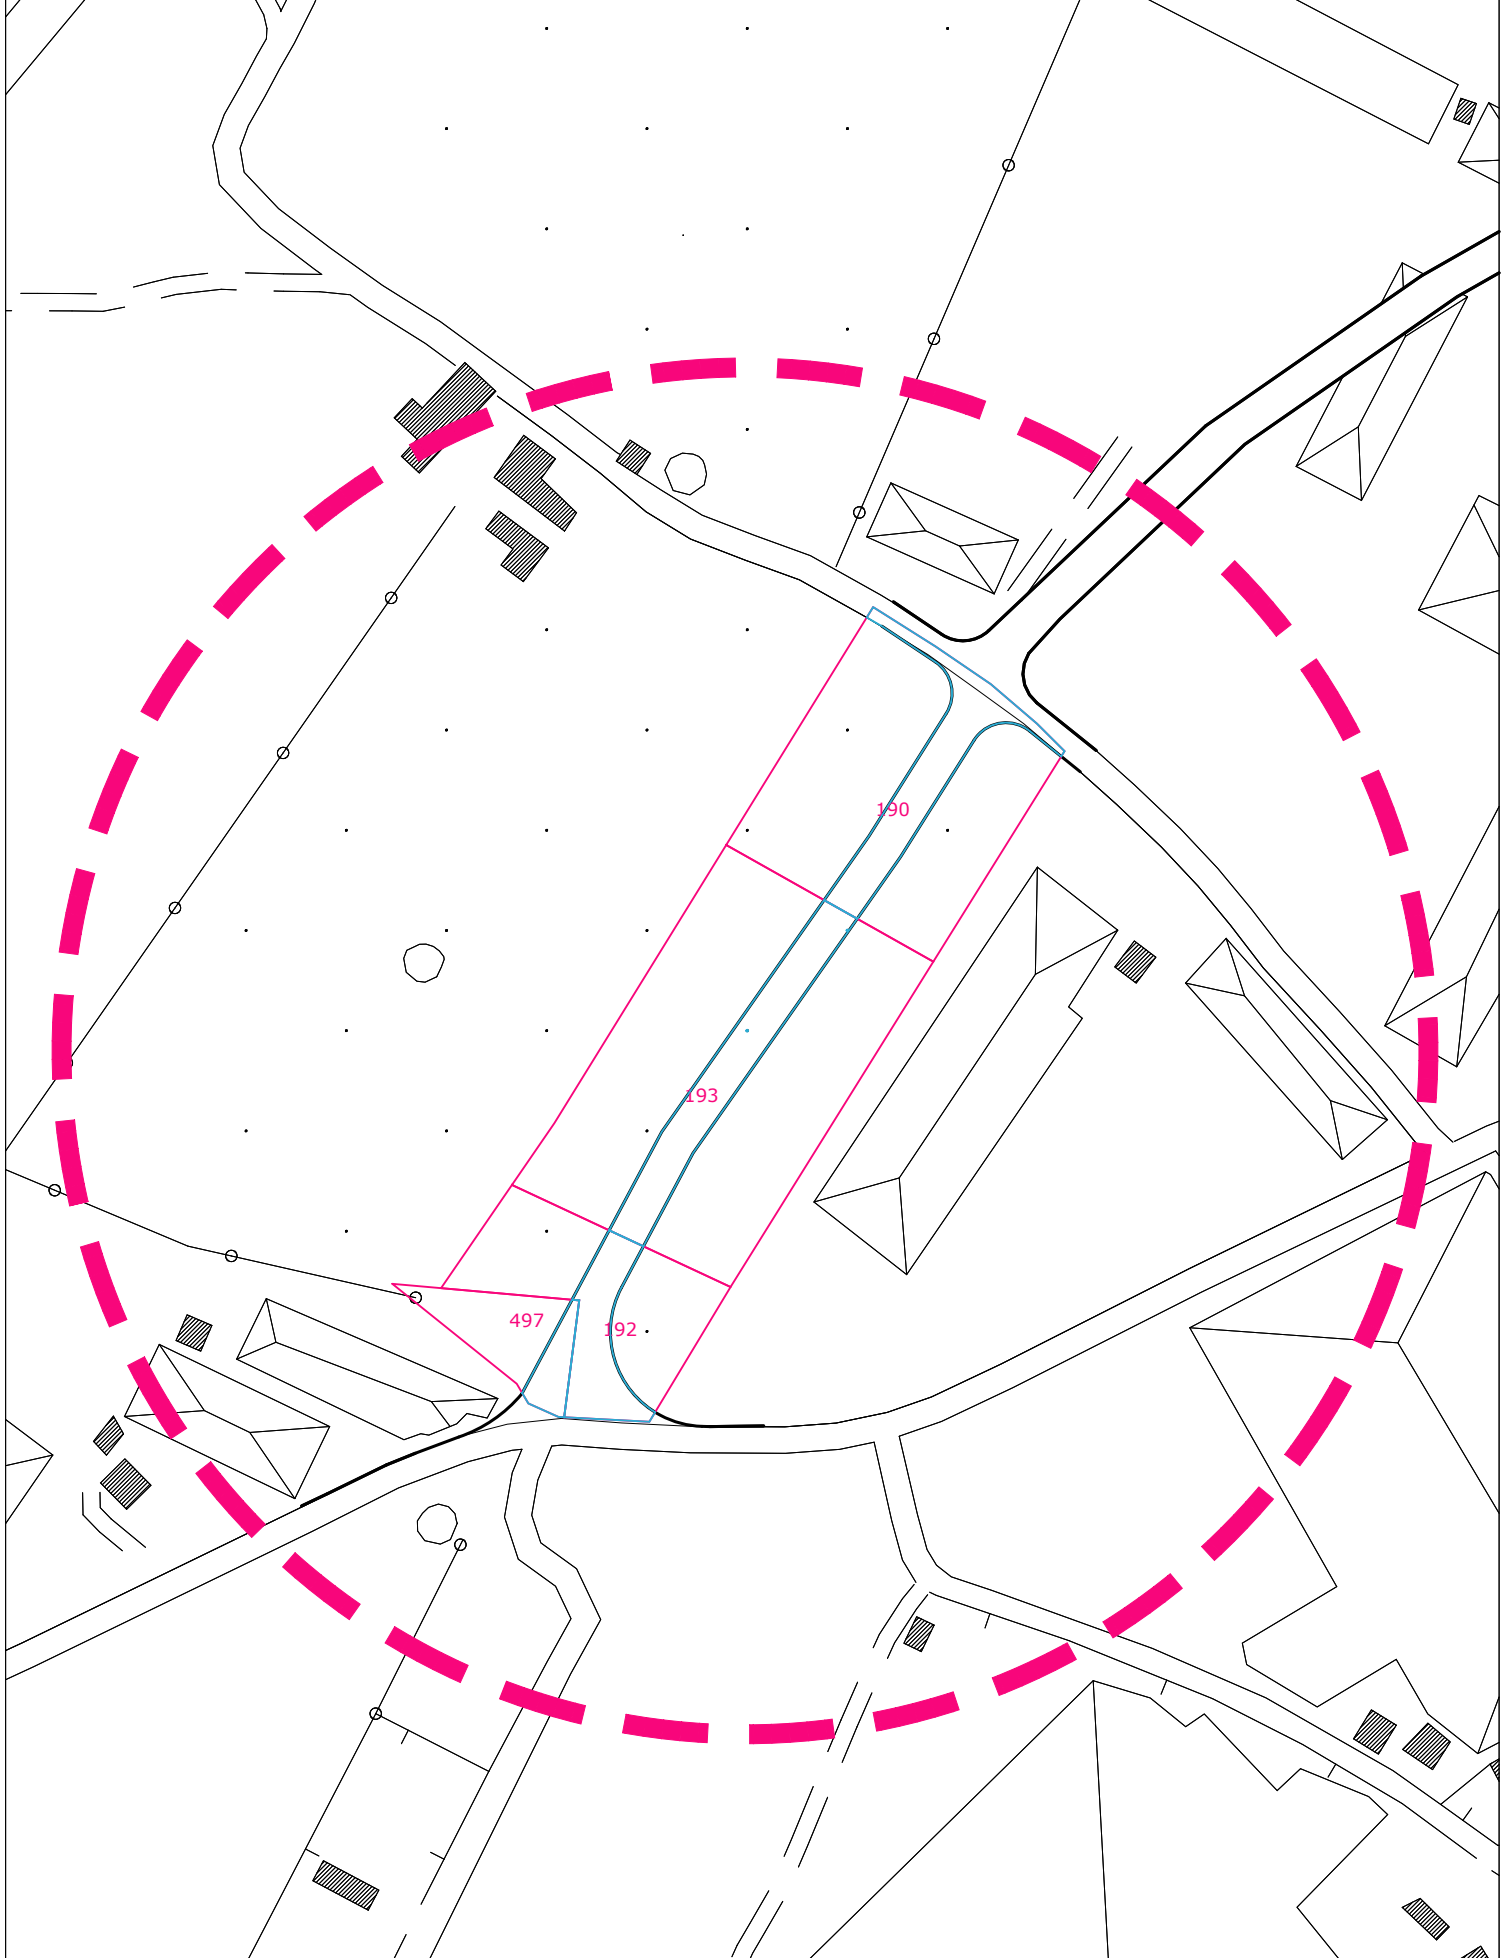

INGRANDIMENTO STRALCIO DELLA TAV.8 PRG - STATO ATTUALE SCALA 1:2000 CON INDIVIDUATA L'AREA OGGETTO DI VARIANTE

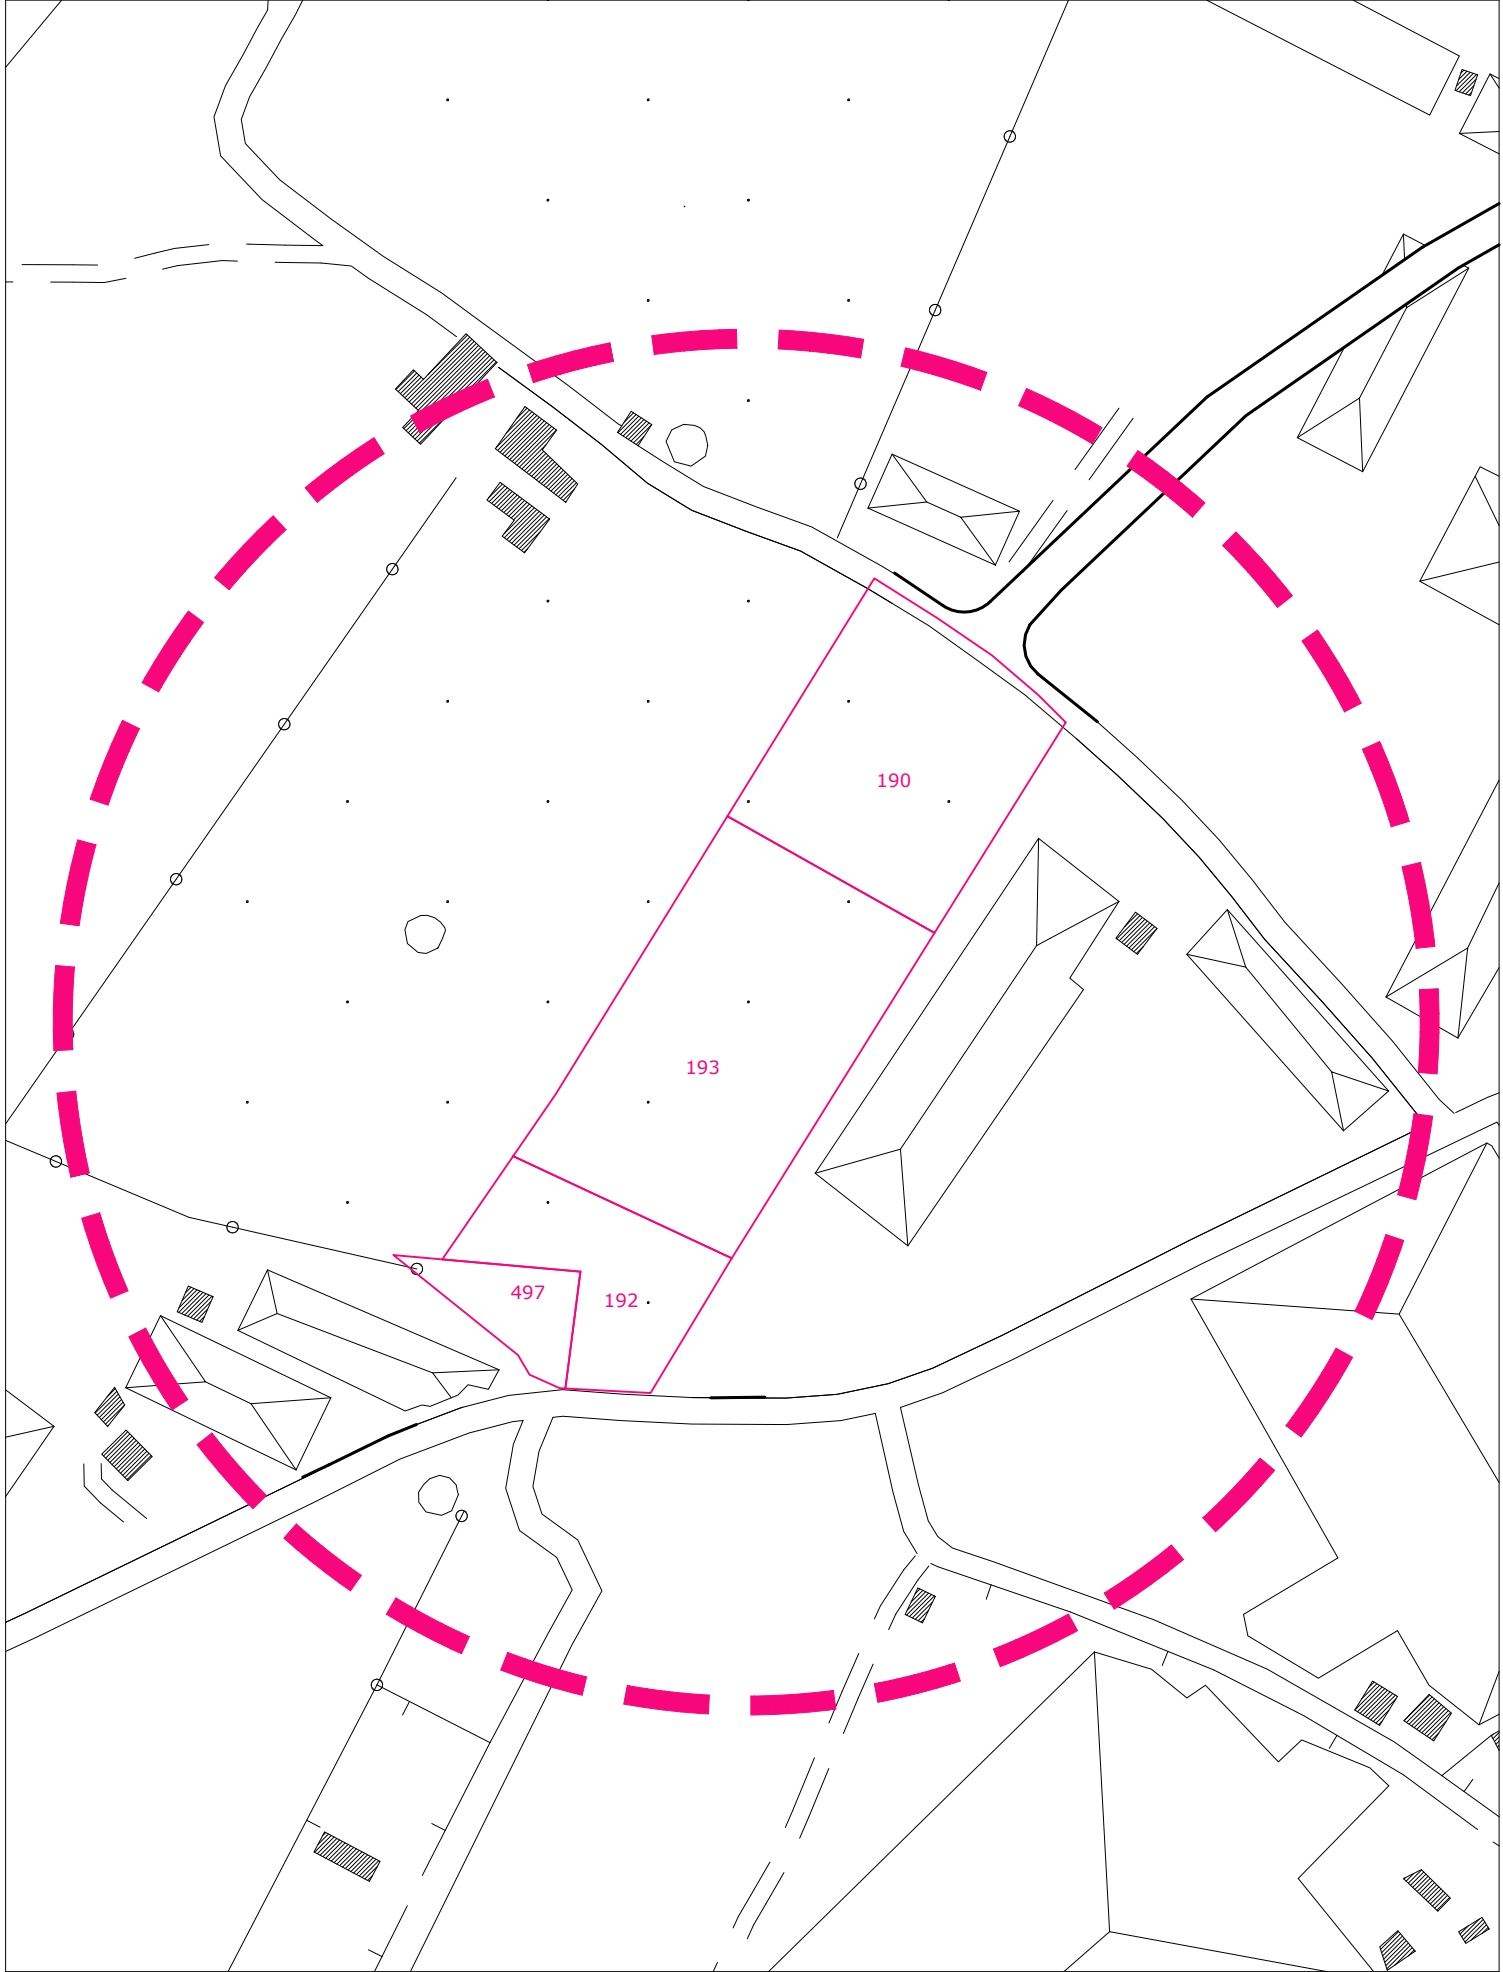

INGRANDIMENTO STRALCIO DELLA TAV.8 PRG - SCALA 1:2000 CON INDICATA L'AREA POST VARIANTE



COMUNE DI VITTORIA

DIREZIONE URBANISTICA ED ECOLOGIA


Variante al PRG vigente ai sensi dell'art. 26 comma 3 L.R. n. 19 del 13.08.2020, per la ritipizzazione urbanistica di un'area, per decadenza dei vincoli urbanistici preordinati all'espropriazione del vigente PRG, ubicata in Vittoria C.da Anguilla, in catasto al foglio 152 particelle 190-192-193-497 in parte
Ditta: Azienda Agricola GANGAROSSA s.r.l.

-TAV. 2 della Variante -

Il Responsabile del Procedimento
Arch. Salvatore Lorefice

Il Commissario ad acta
Ing. Salvatore Cirone

[Signature]

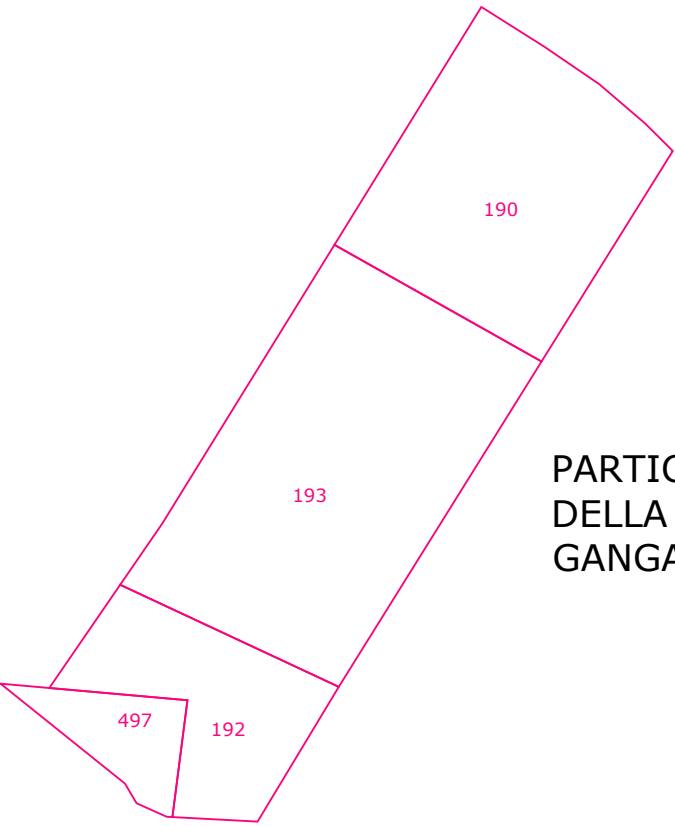

PARTICELLE PROPRIETÀ'
DELLA DITTA: AZIENDA AGRICOLA
GANGAROSSA S.R.L.

QUADRO D'UNIONE

