
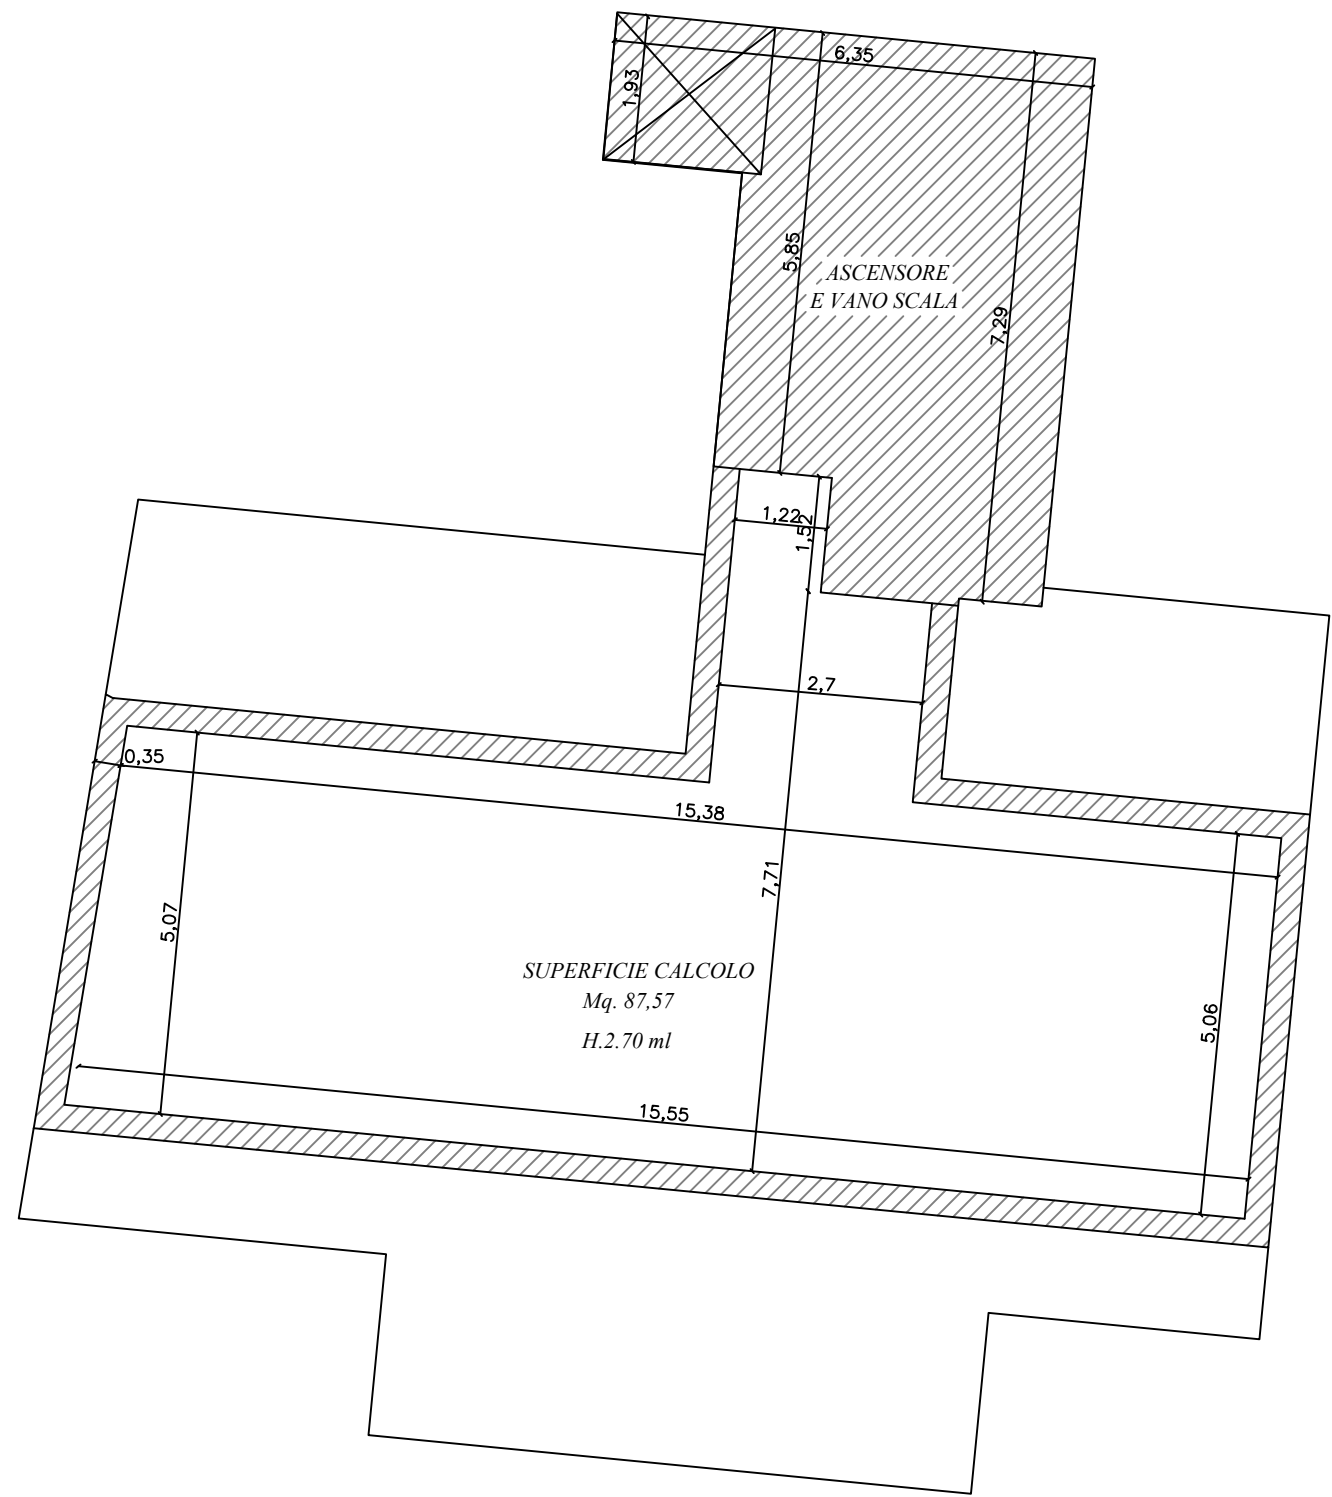
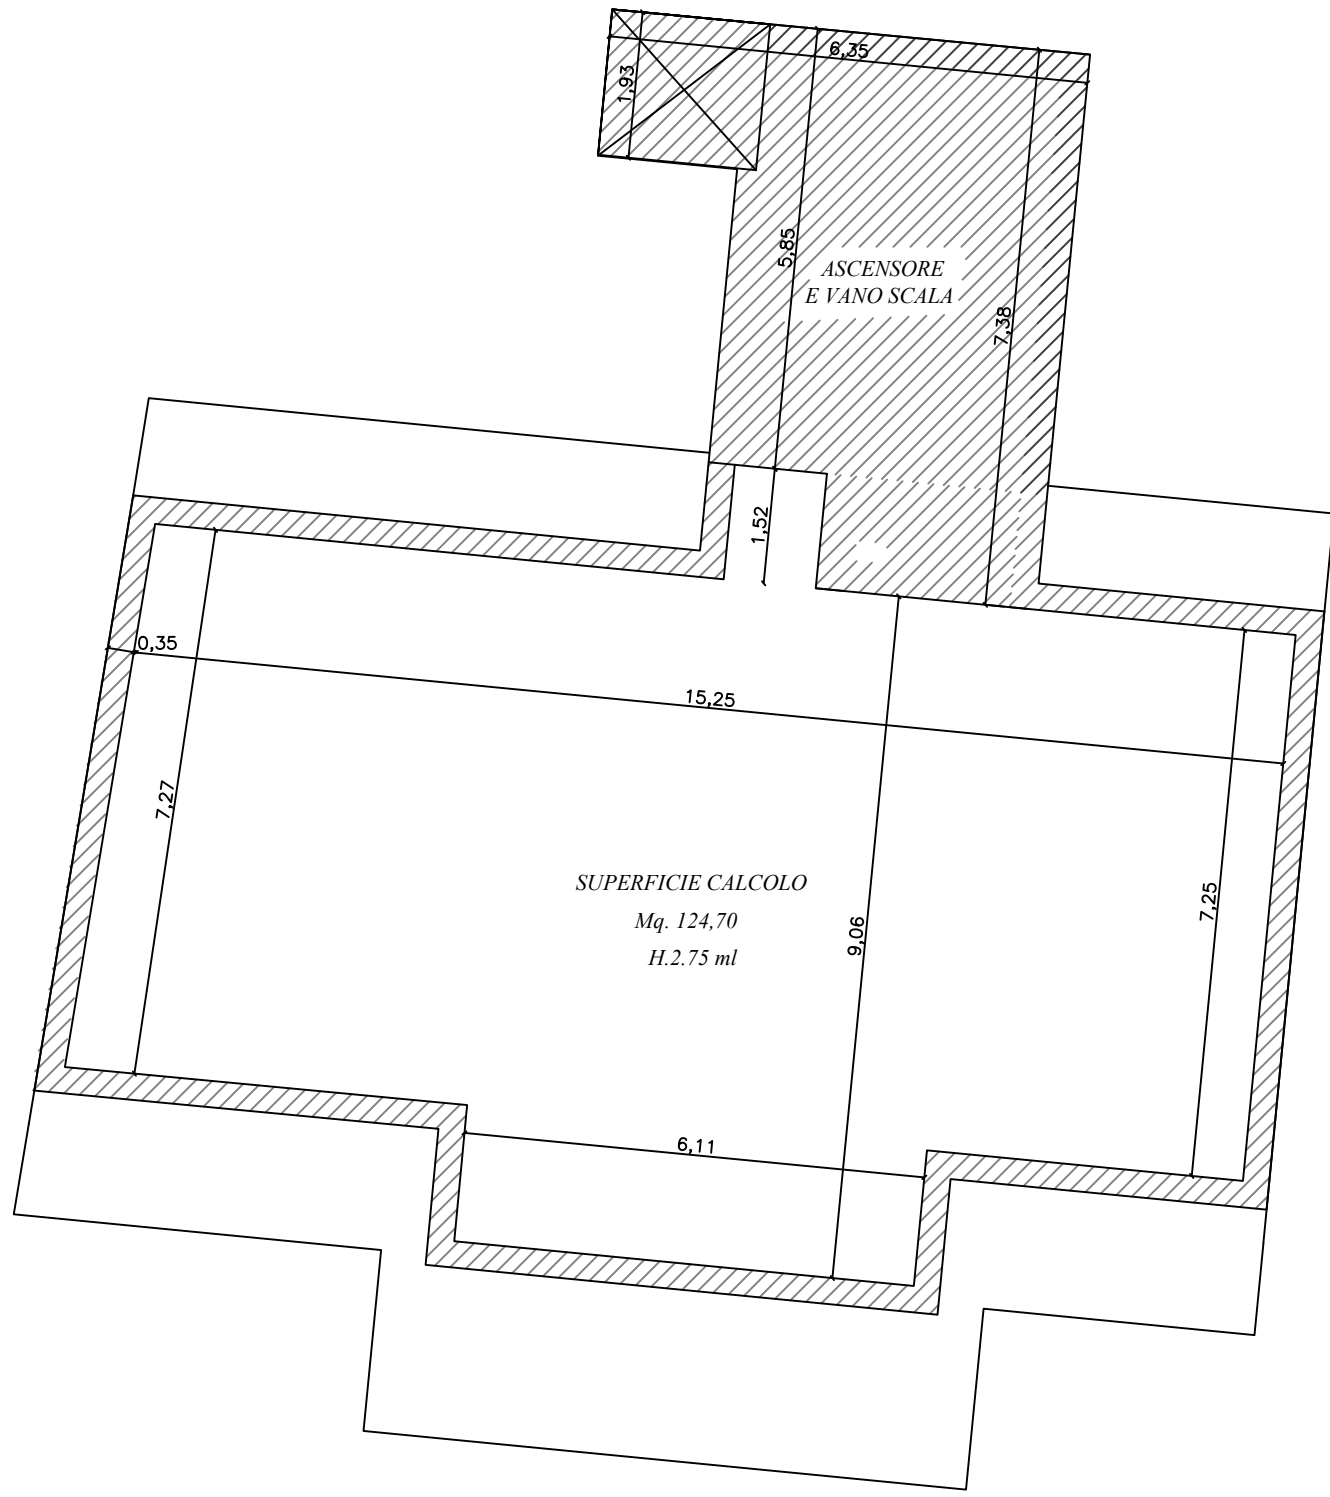


CONTEGGI PLANO-VOLUMETRICI PROGETTO
IDENTIFICAZIONE Z.T.O. P.R.G. LOTTO: P.R.G. Art.24 N.T.A lett.a) z.t.o. "BS1" volumetria consentita 5 mc/mq.

SUPERFICI	
Superficie Coperta di progetto TERRA:	= mq 124,70
Superficie Coperta di progetto PRIMO:	= mq 124,70
Superficie Coperta di progetto SECONDO:	= mq 124,70
Superficie Coperta di progetto TERZO:	= mq 87,57
SOMMA SUPERFICIE DI PROGETTO TOTALE = mq 461,67	
VOLUMI	
Volume PROGETTO P.TERRA: (Piano x altezza volumetricamente conteggiata)	(124,70 mq. x 2,75 ml.) = mc. 342,92
Volume PROGETTO P.PRIMO: (Piano x altezza volumetricamente conteggiata)	(124,70 mq. x 2,75 ml.) = mc. 342,92
Volume PROGETTO P.SECONDO: (Piano x altezza volumetricamente conteggiata)	(124,70 mq. x 2,75 ml.) = mc. 342,92
Volume PROGETTO P.TERZO: (Piano x altezza volumetricamente conteggiata)	(87,57 mq. x 2,70 ml.) = mc. 236,44
VOLUME DI PROGETTO TOTALE = mc 1.265,20	
Volumetria max. edificabile z.t.o. "BS1":	mq 599,21 x 5 mc/mq = mc 2.996,05
VERIFICA : Volume di Progetto < Volumetria max.edificabile	(mc.1.265,20< mc. 2.996,05)
SUPERFICIE PARCHEGGIO	
Superficie di progetto da destinarsi a parcheggio	Mq. 127,96
Superficie minima da destinarsi a parcheggio (volume x 1/10): mc. 1.265,20 x 1/10	Mq. 126,65
VERIFICA : Superficie di progetto parcheggio > Superficie minima parcheggio	(mq.127,96 > mq. 126,65)

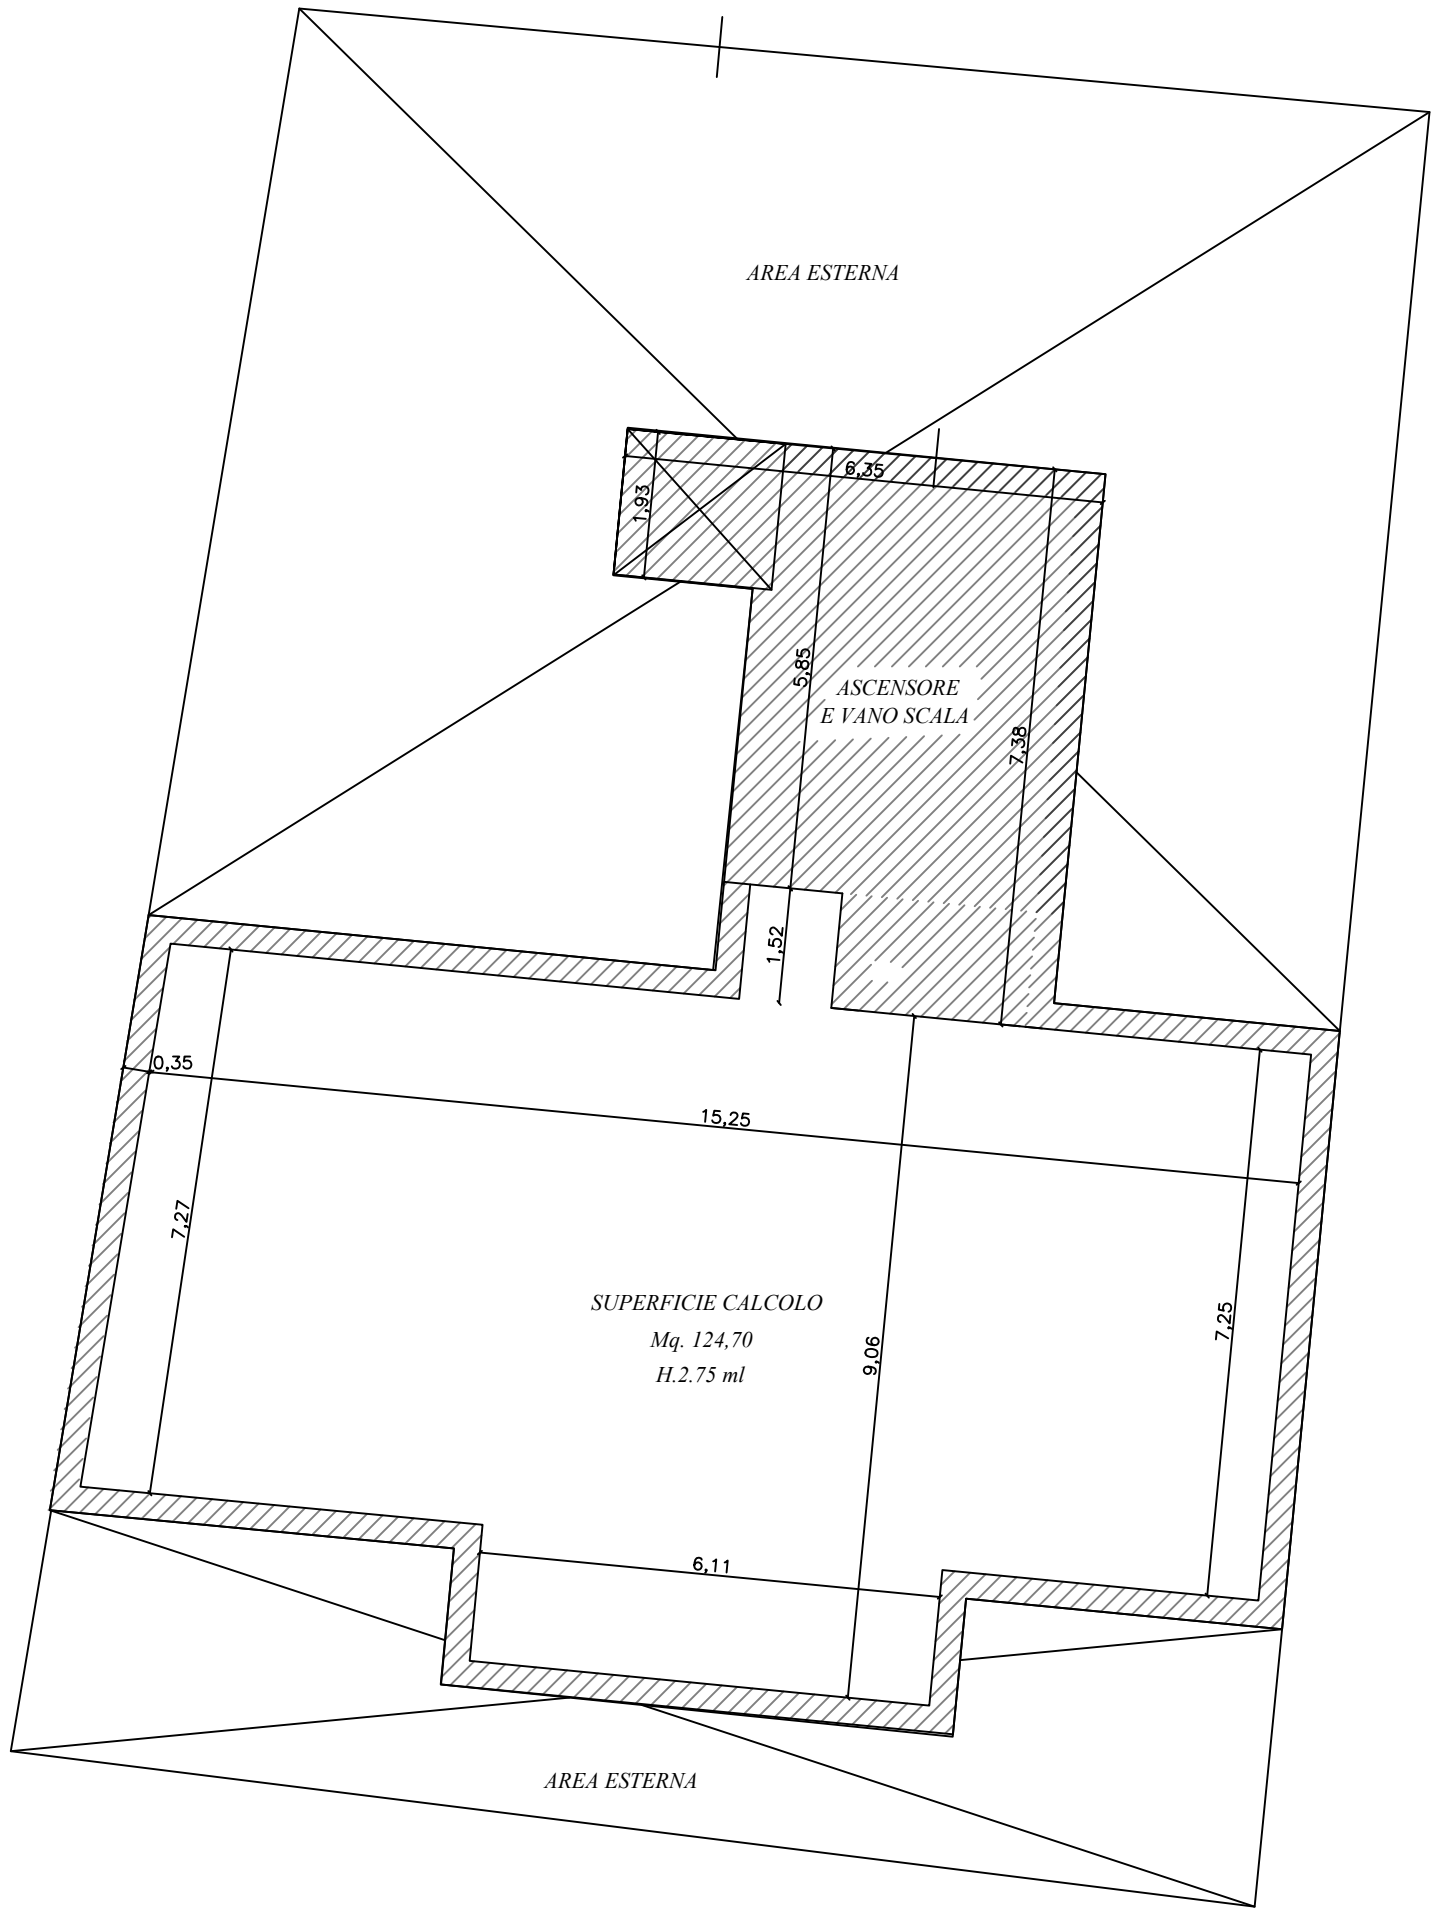

COMUNE DI VITTORIA

PROVINCIA DI RAGUSA

STUDIO TECNICO TOPOGRAFICO

Sede Studio: Via Como 224/A,
Vittoria (RG), 97019.

Sede Legale: Via G.Marconi n.97,
Vittoria (RG), 97019.

Email: studiotecnico@icicchia@gmail.com

EmailPec: luca.ficicchia@geopec.it
Cell: 327 - 0373562



Geom. Luca Ficicchia

AREA RISERVATA AGLI UFFICI

FIRMA
(IL DIRIGENTE)

FIRMA
(PROGETTISTA)

ARCH.MAZZA ARCANDELO

FIRMA - TIMBRO
(COLLABORATORE TECNICO)


GEOM. LUCA FICICCHIA N°1599

FIRMA
(COMMITTENTE)


SCALA :	VARIE	FORMATO :	CM(100x67)	RS02EPS0004AO
DATA :	07/04/2026	FILE RIF. :		TAV. 4 di 4

SCHEMA DI CONSISTENZA PIANO TERRA

Scala 1:100

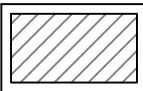


Aree escluse dal calcolo volumetrico ai sensi della delibera C.C. n°96 del 27/10/2022

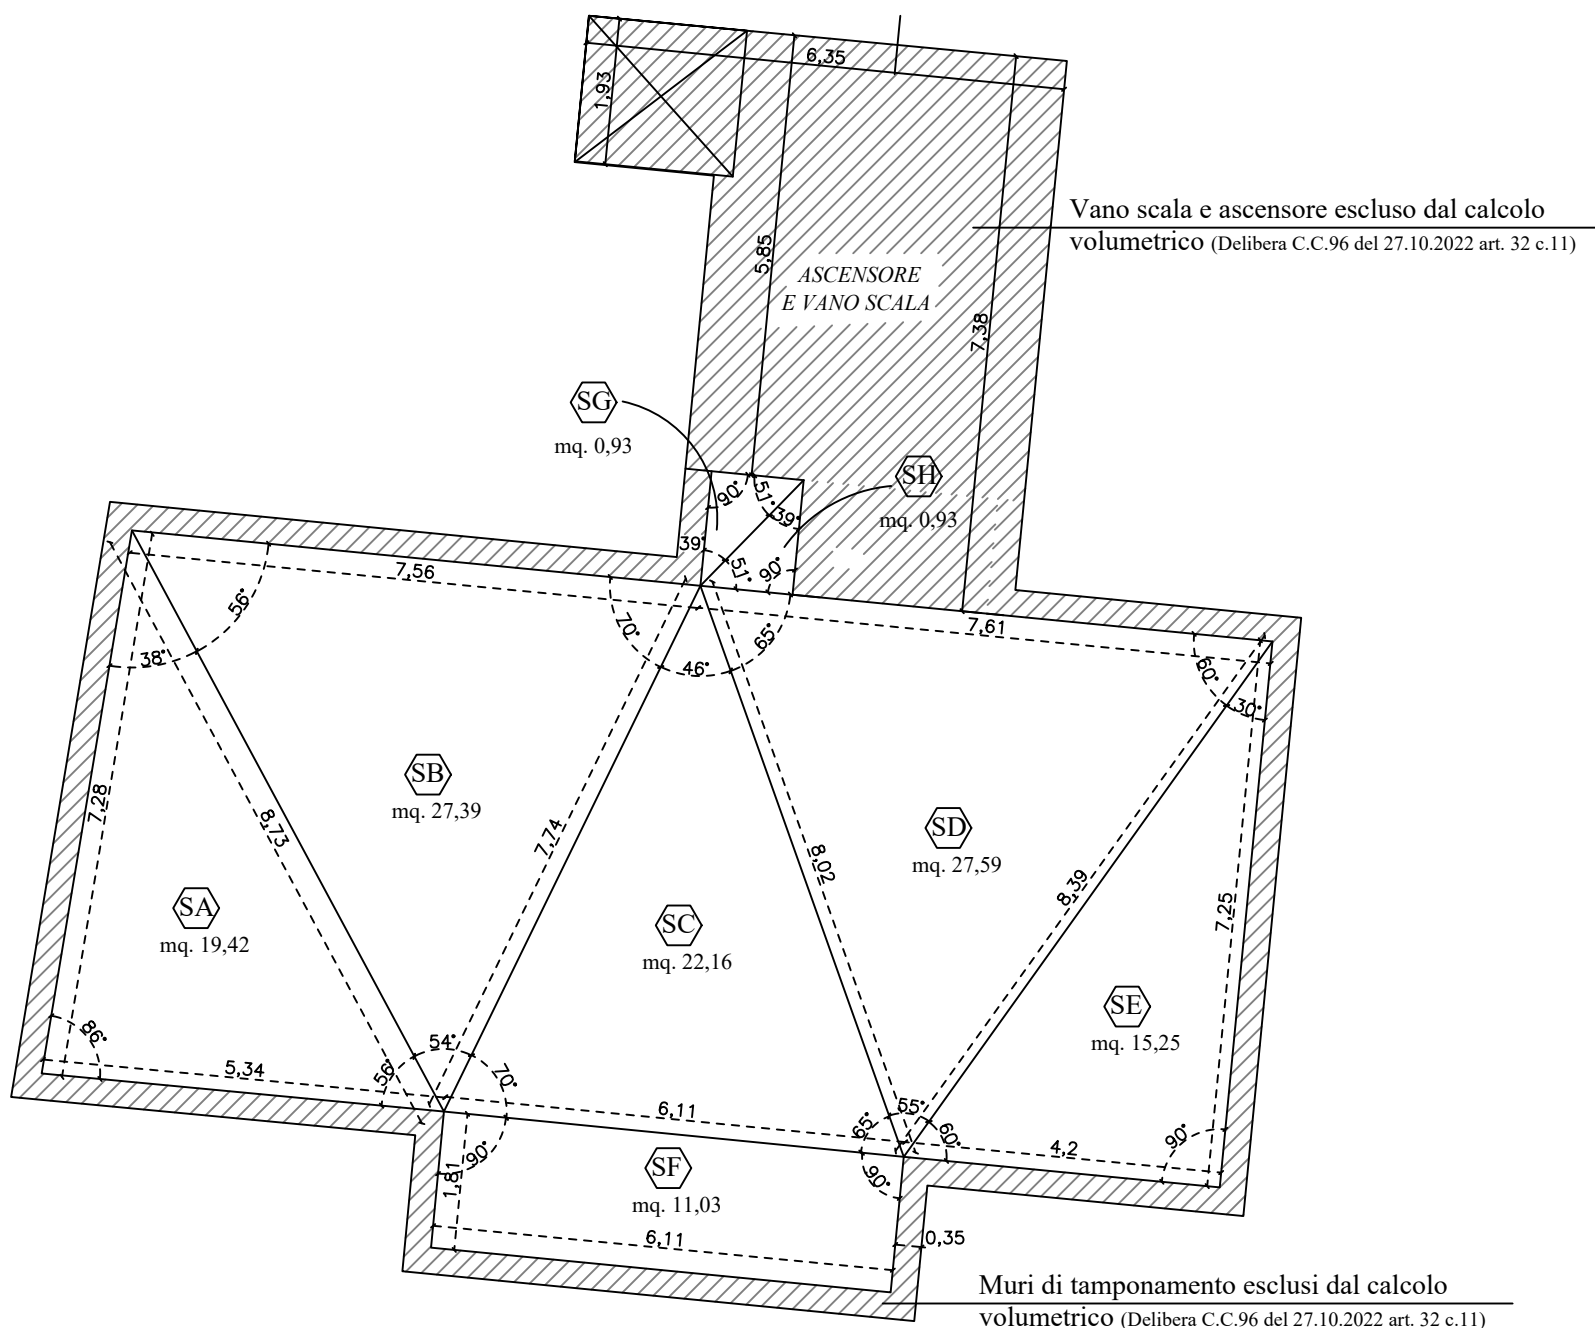

CALCOLO GEOMETRICO SUPERFICI PIANO TERRA-PRIMO-SECONDO


Scala 1:100

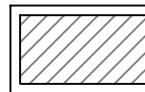


Aree escluse dal calcolo volumetrico ai sensi della delibera C.C. n°96 del 27/10/2022

SCHEMA DI CONSISTENZA PIANO PRIMO-SECONDO

Scala 1:100

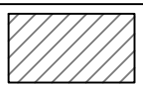


Aree escluse dal calcolo volumetrico ai sensi della delibera C.C. n°96 del 27/10/2022

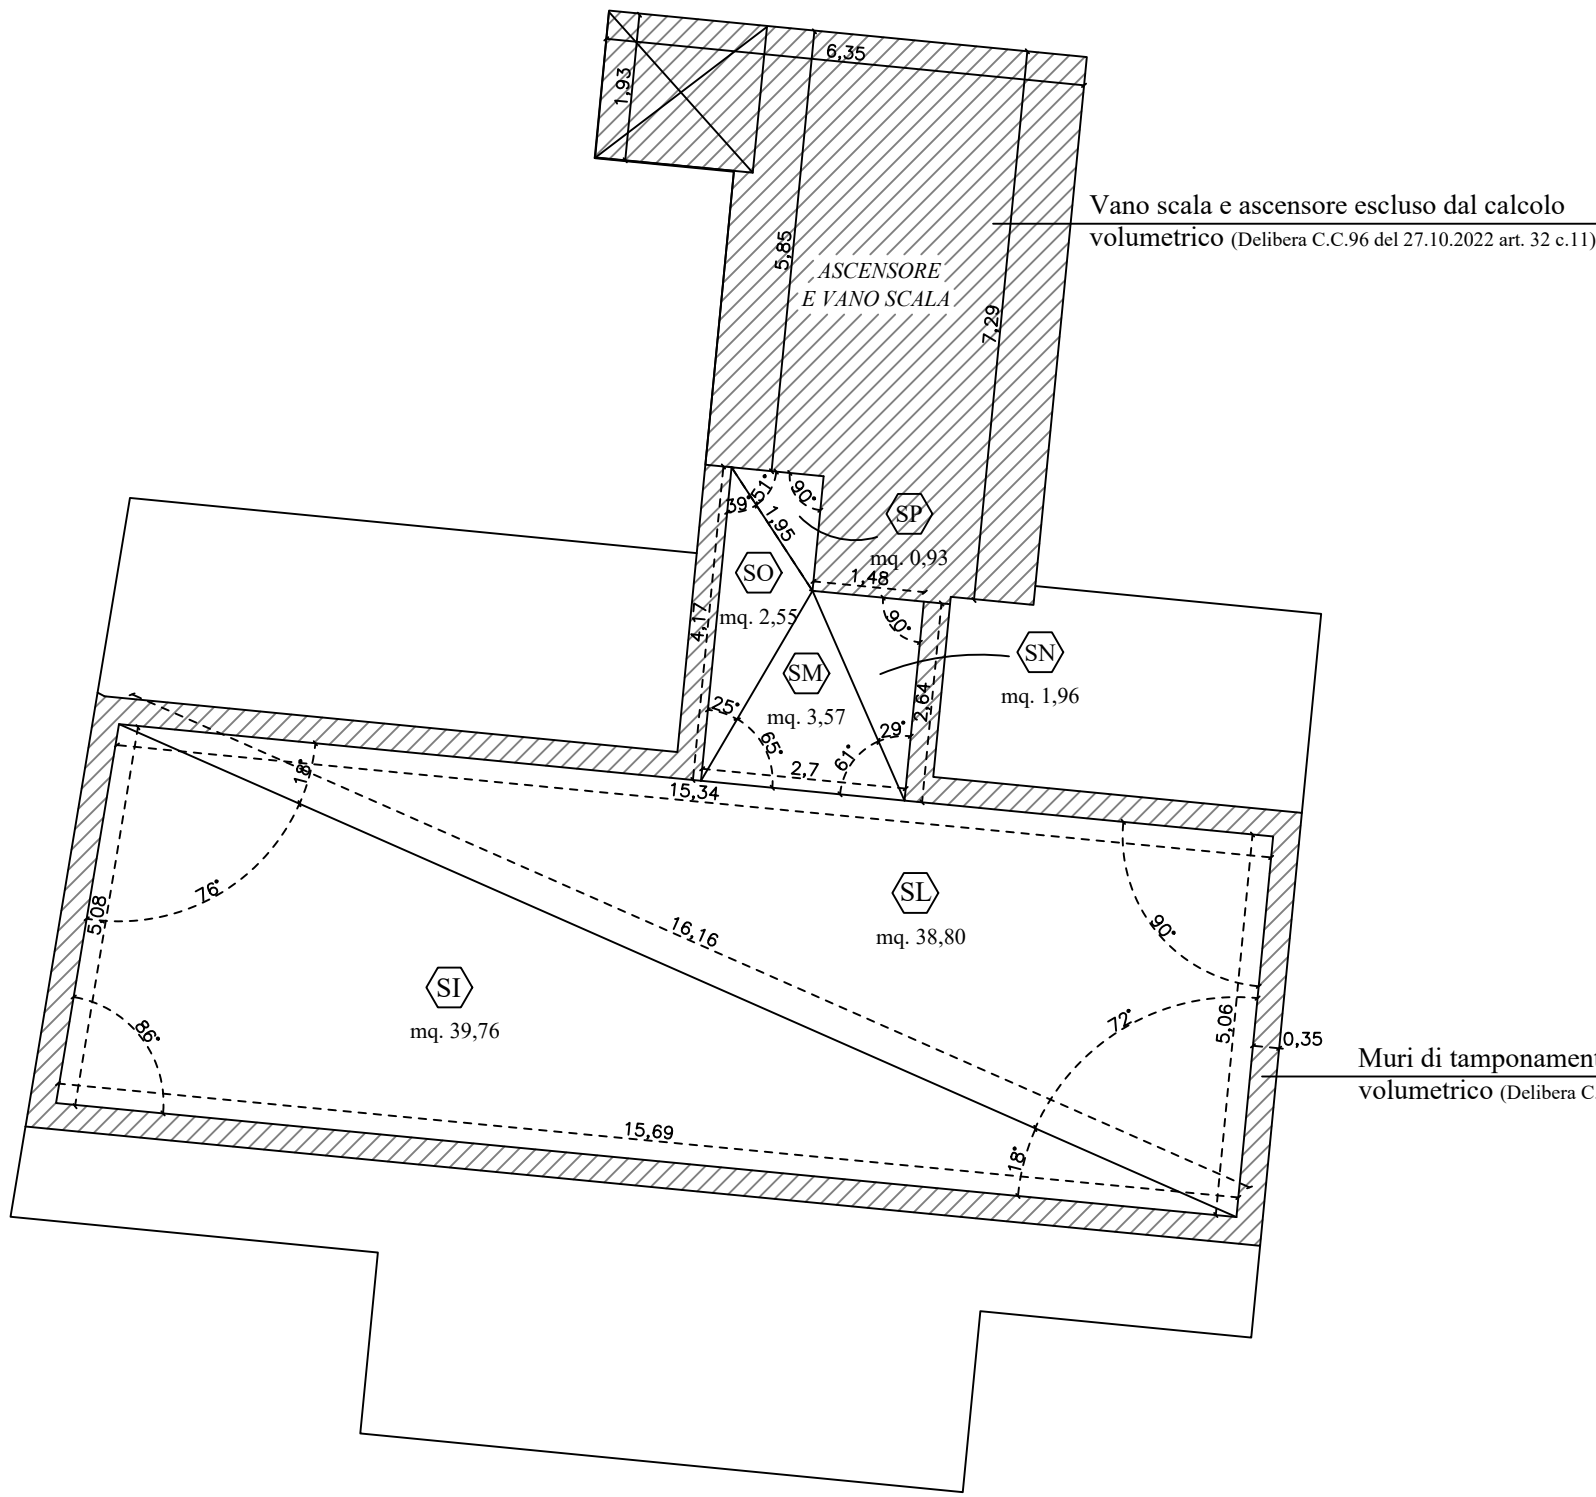

CALCOLO GEOMETRICO SUPERFICI PIANO TERZO


Scala 1:100

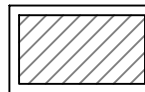


Aree escluse dal calcolo volumetrico ai sensi della delibera C.C. n°96 del 27/10/2022

SCHEMA DI CONSISTENZA PIANO TERZO

Scala 1:100

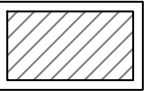

Aree escluse dal calcolo volumetrico ai sensi della delibera C.C. n°96 del 27/10/2022

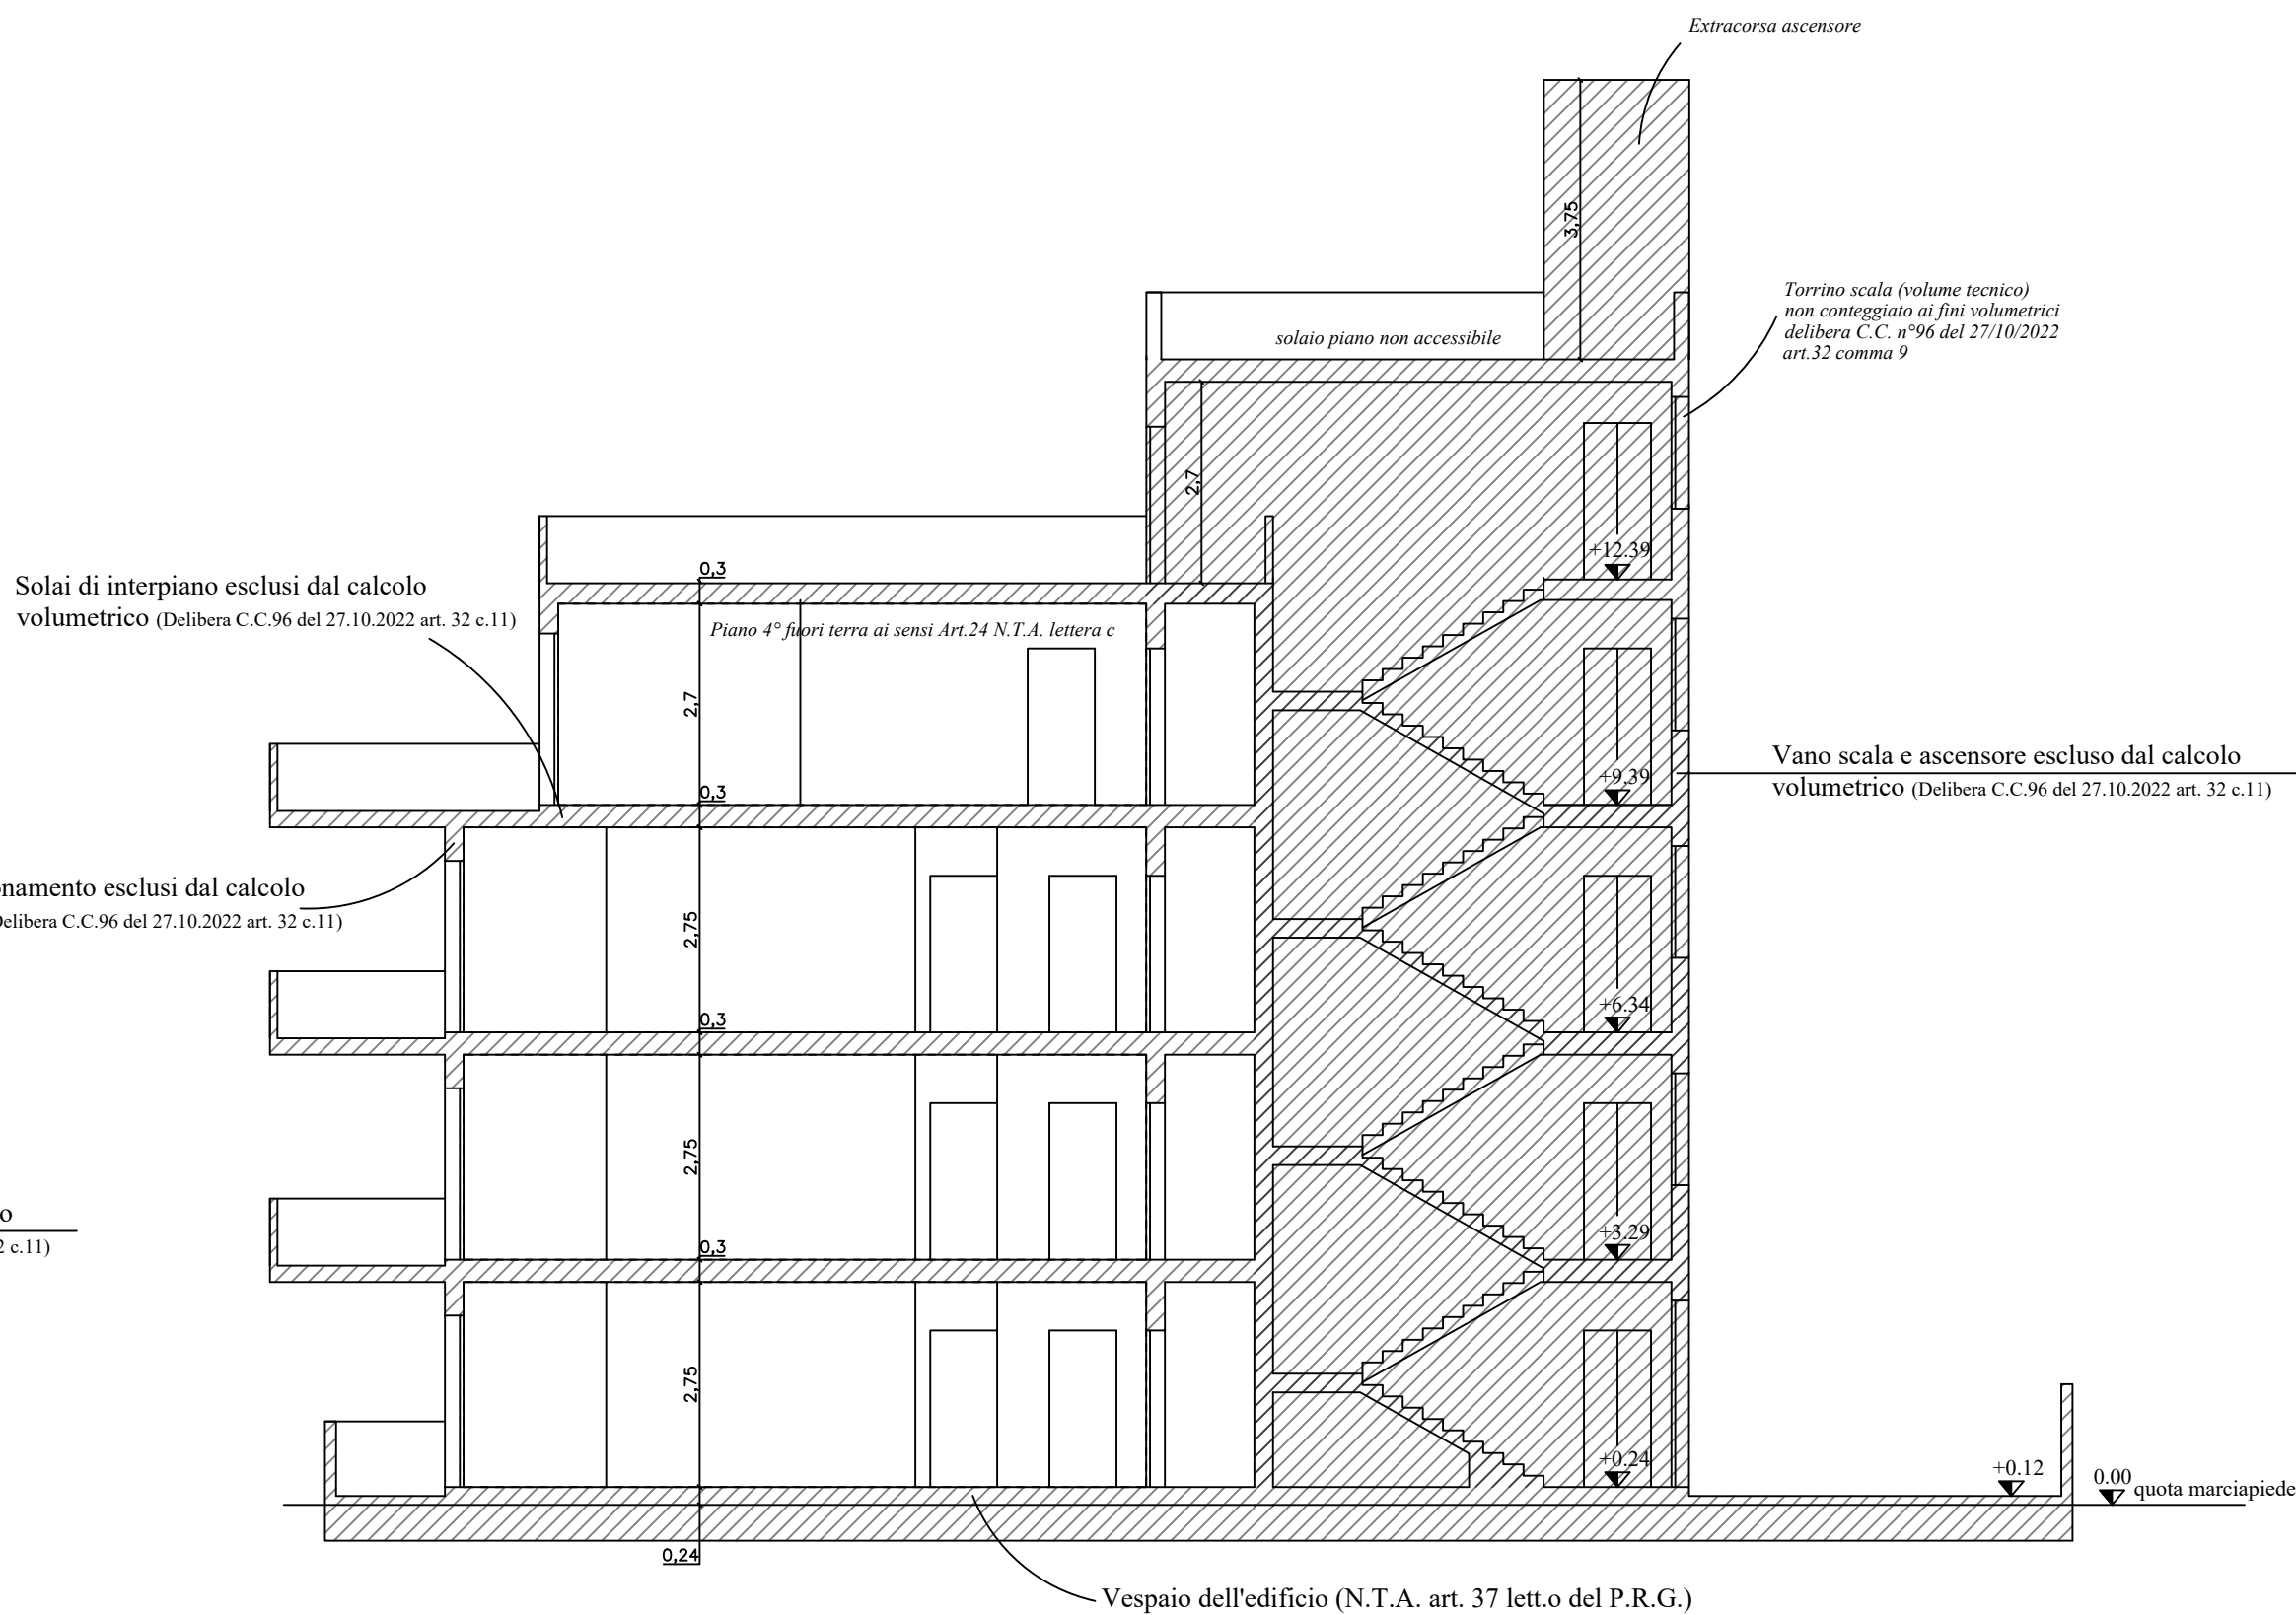

SCHEMA DI CONSISTENZA DELLE ALTEZZE